



配置図

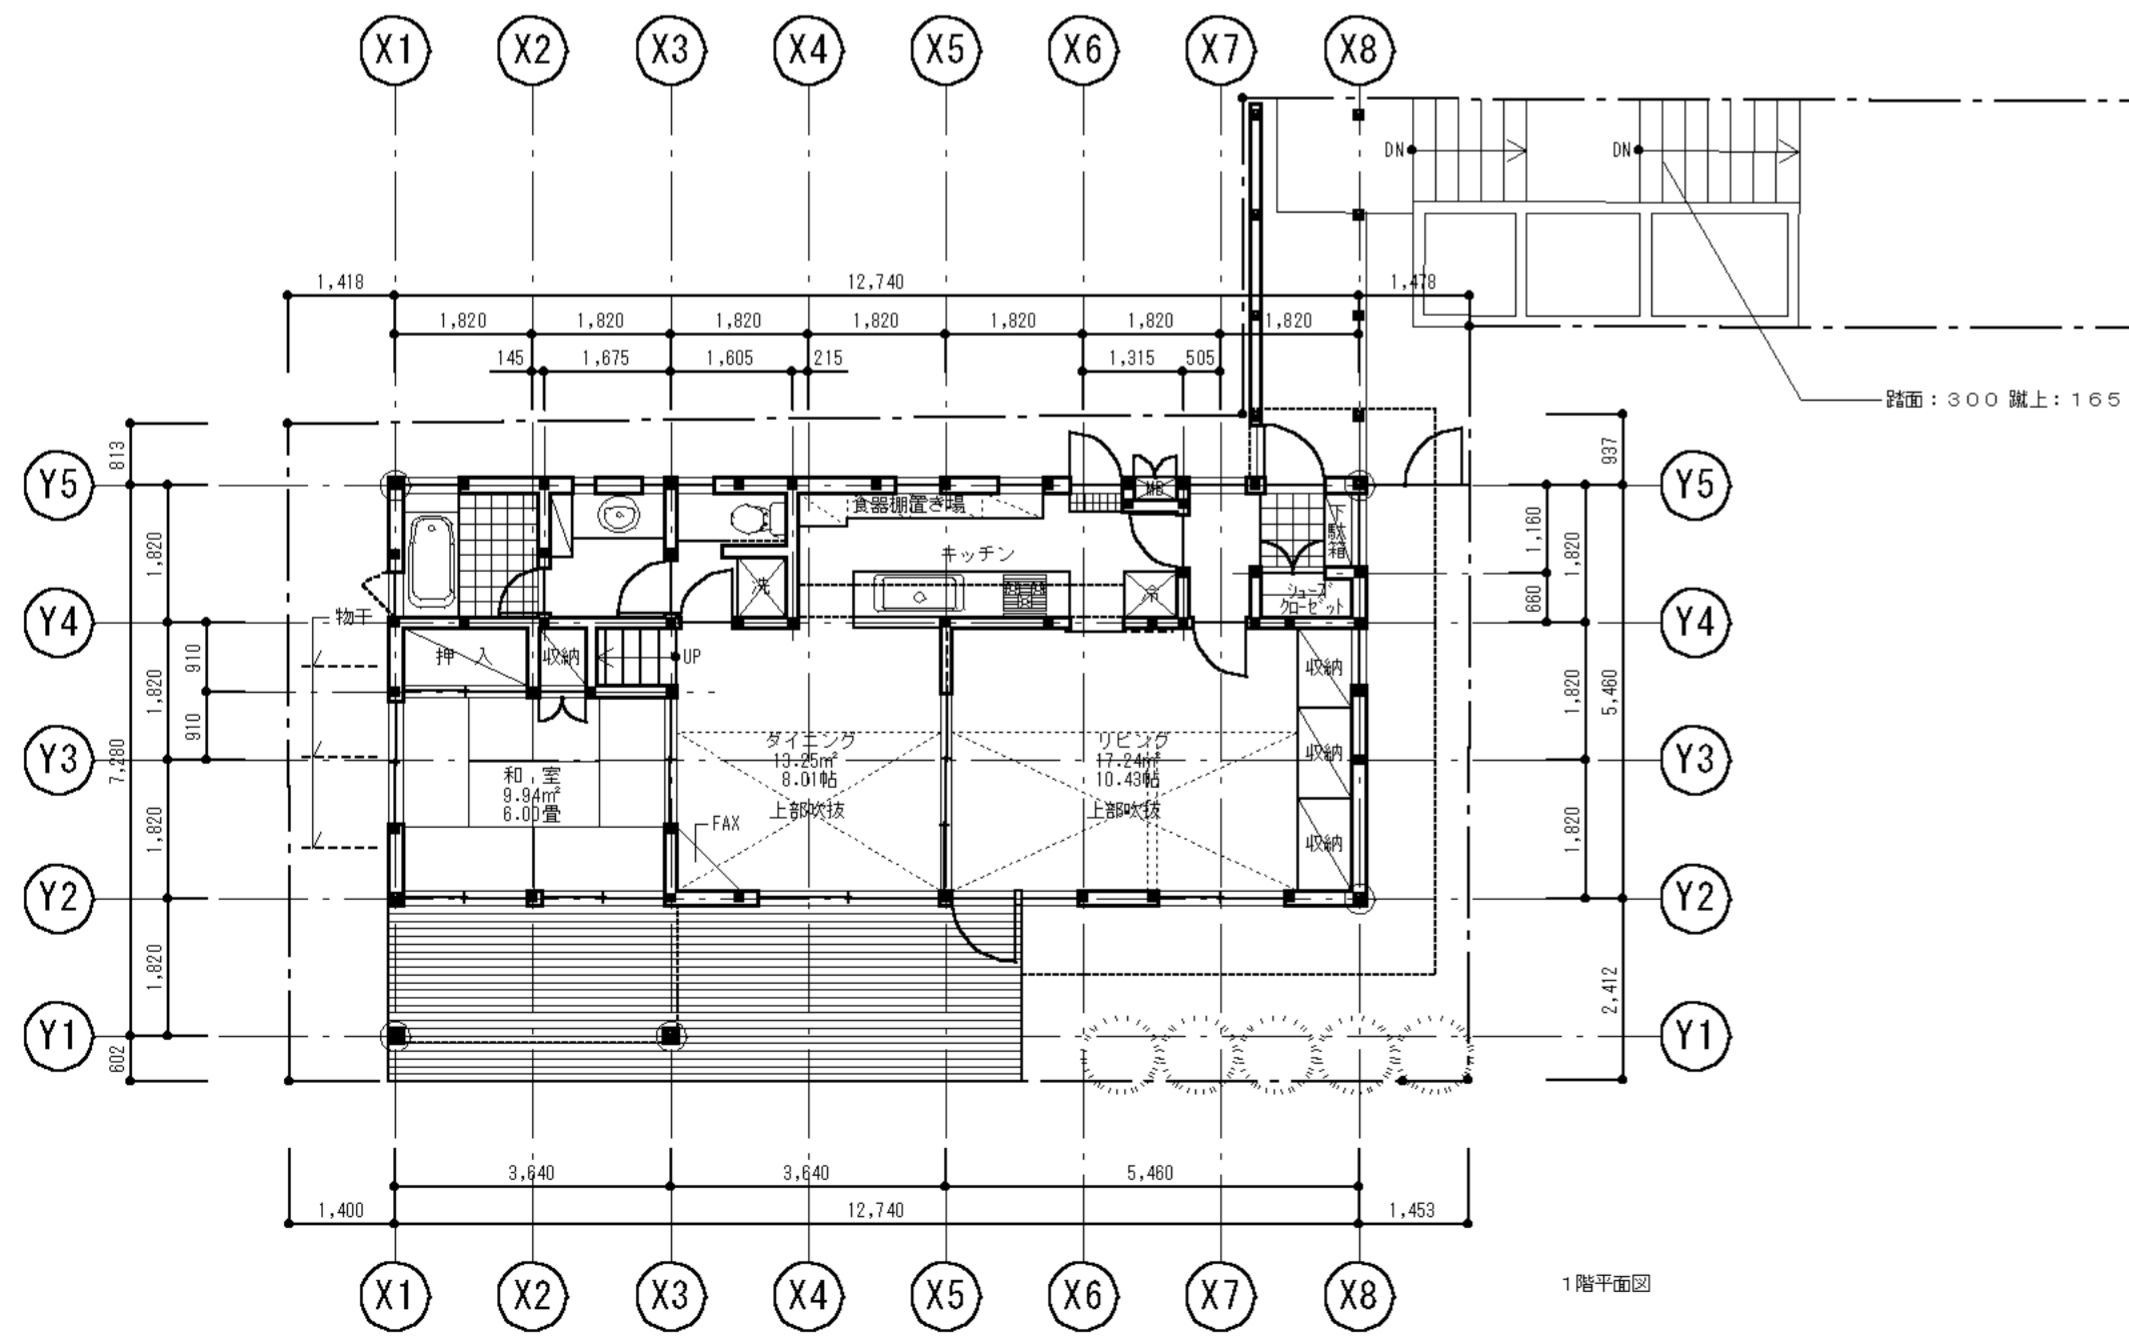

1階平面図

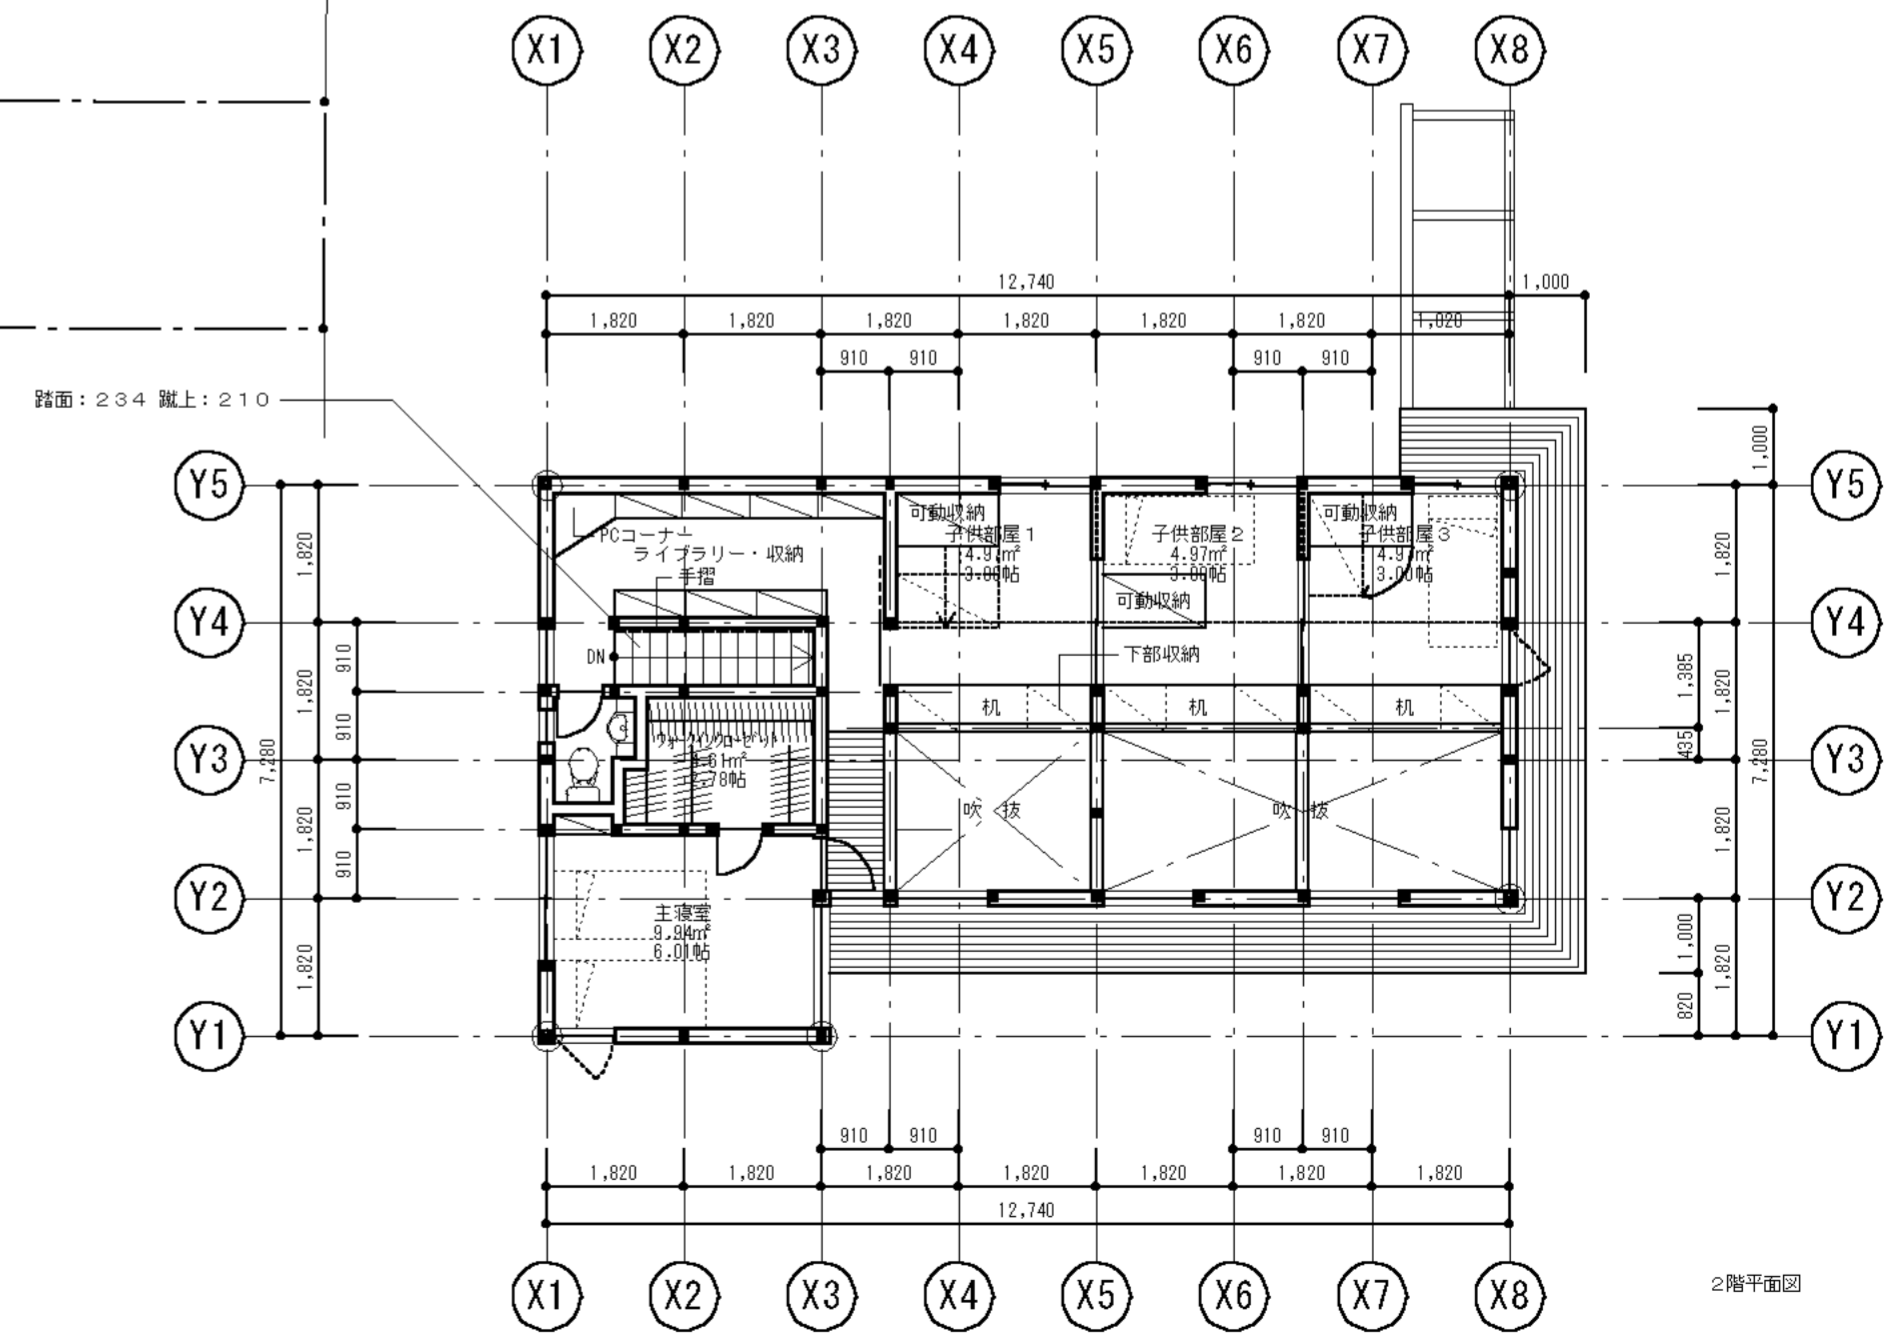

2階平面図

※外部に面する開口部は全て乙種防火戸とする