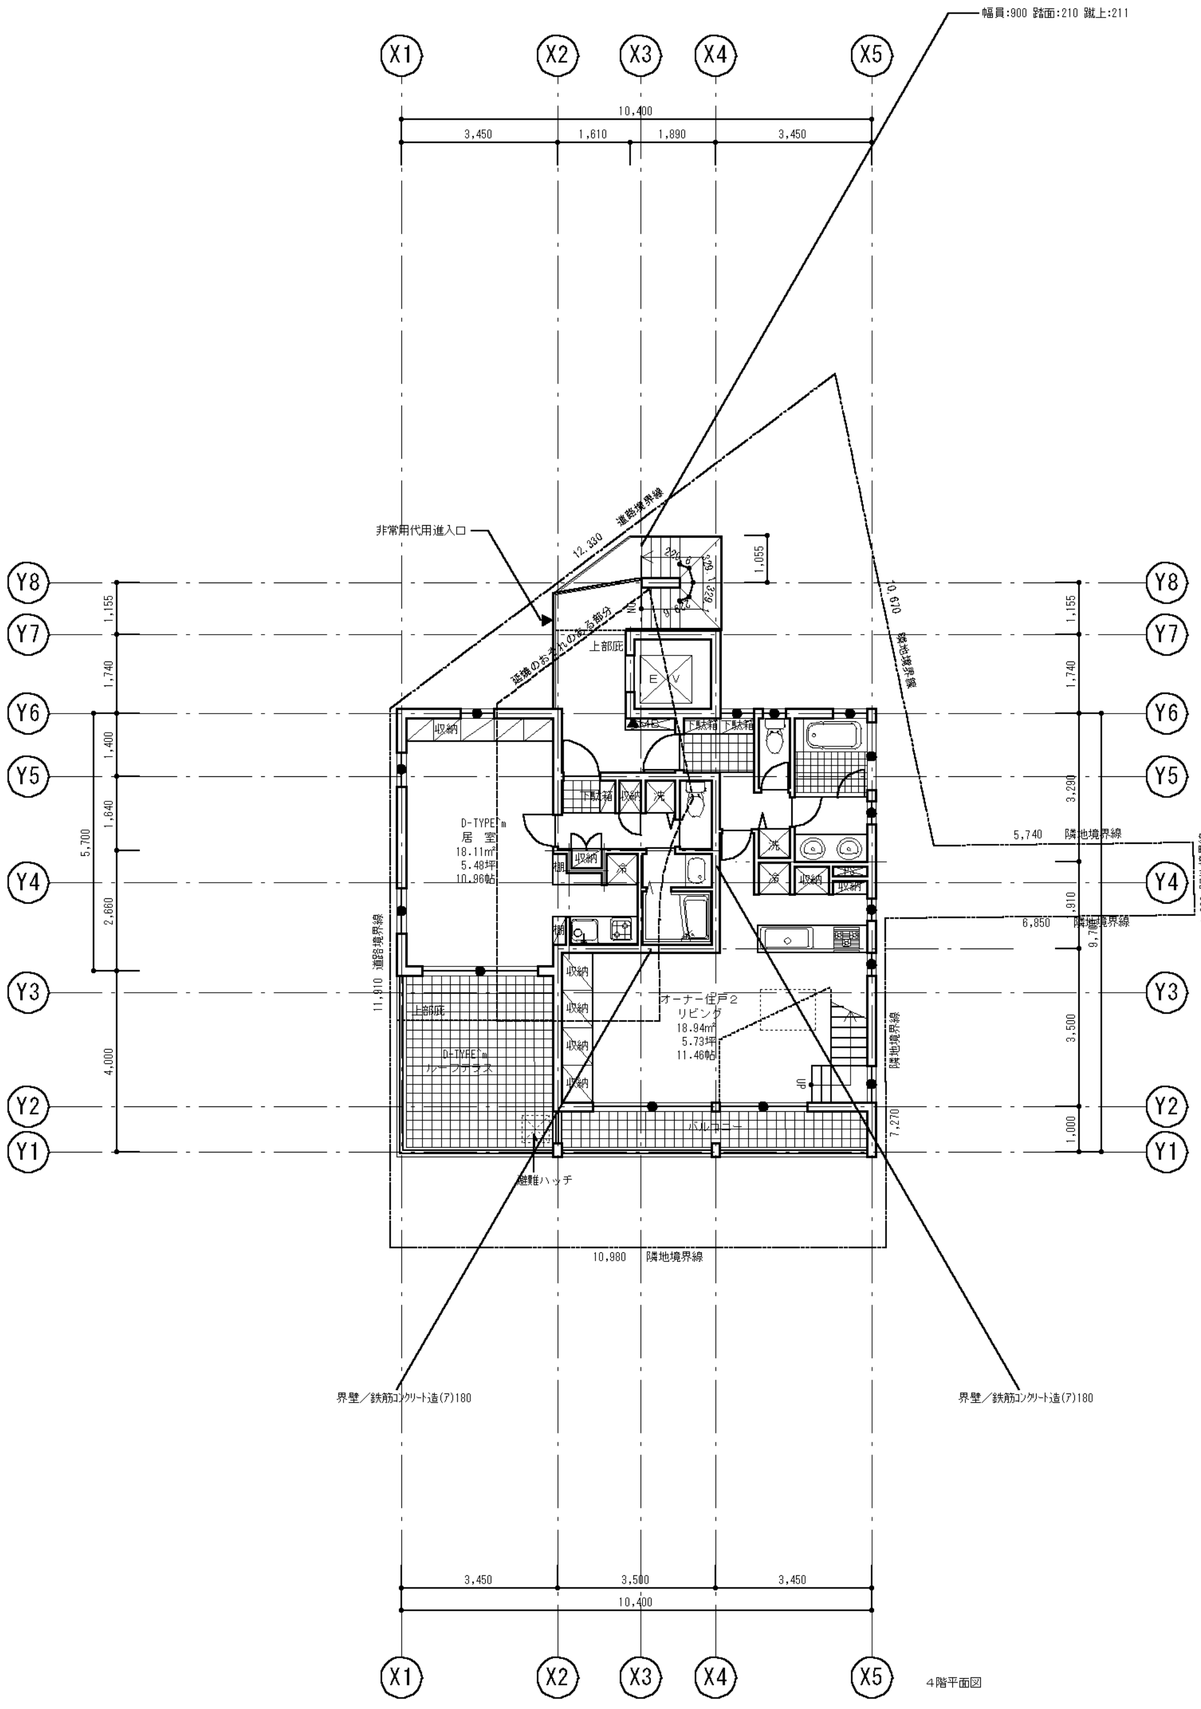

４階平面図

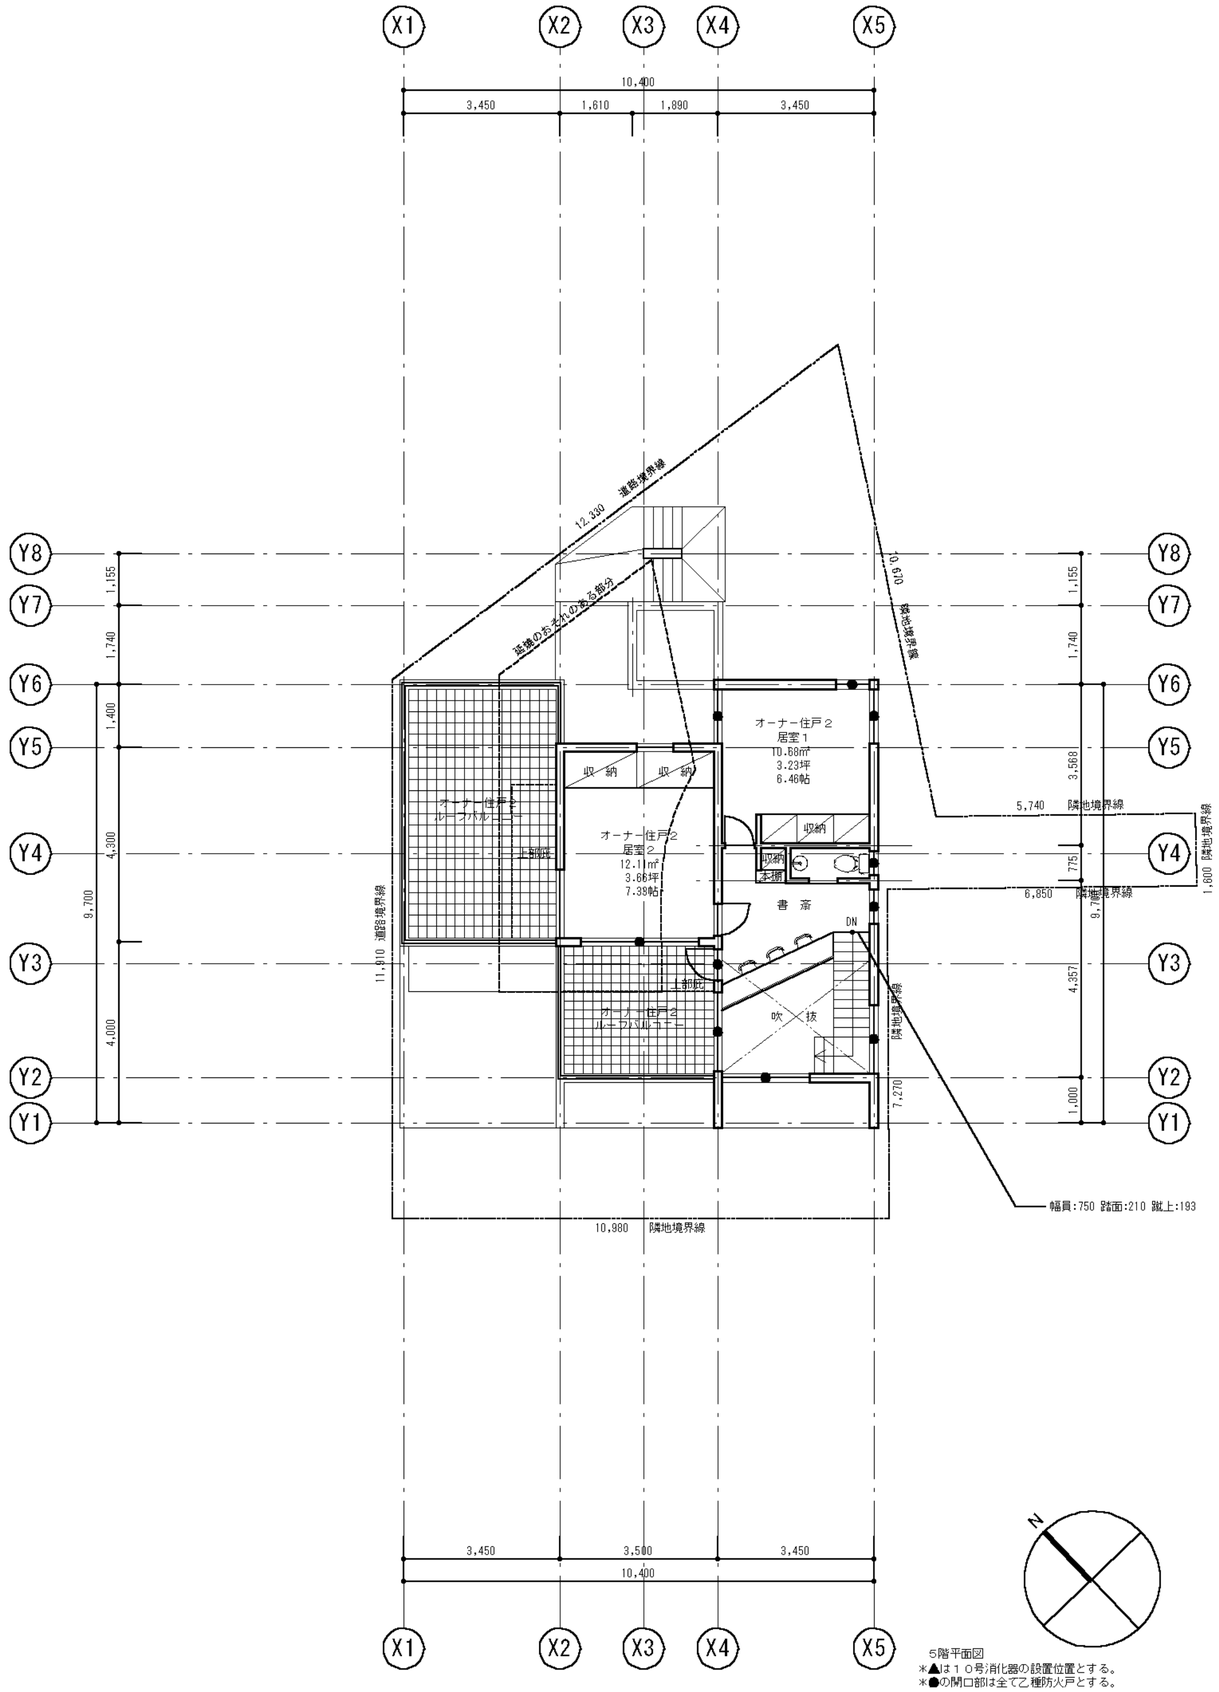

５階平面図
＊▲は１０号消化器の設置位置とする。
＊●の開口部は全て乙種防火戸とする。

H-NAKAO ARCHITECTS & ASSOCIATES
〒101-0051
東京都千代田区神田神保町3-4-4九段下ビル3F
tel.03.5216.3306 fax.03.5216.3307
東京都知事登録 第44014号
一級建築士事務所
有限会社
中尾英己建築設計事務所
建設大臣登録 第281290号
代表取締役 中尾英己

project title	drawing title	scale	date	group-layer no.
（仮称）三本木ｺﾝﾌﾟﾚｯｸｽ新築工事	４階平面図 ５階平面図	１／１００	%y/%m/%d	C-0,1,2,6,7,9,A,C,D,F F-0,1,9
		file name $f	drawing by GTRUMZW	

sheet no. A-10