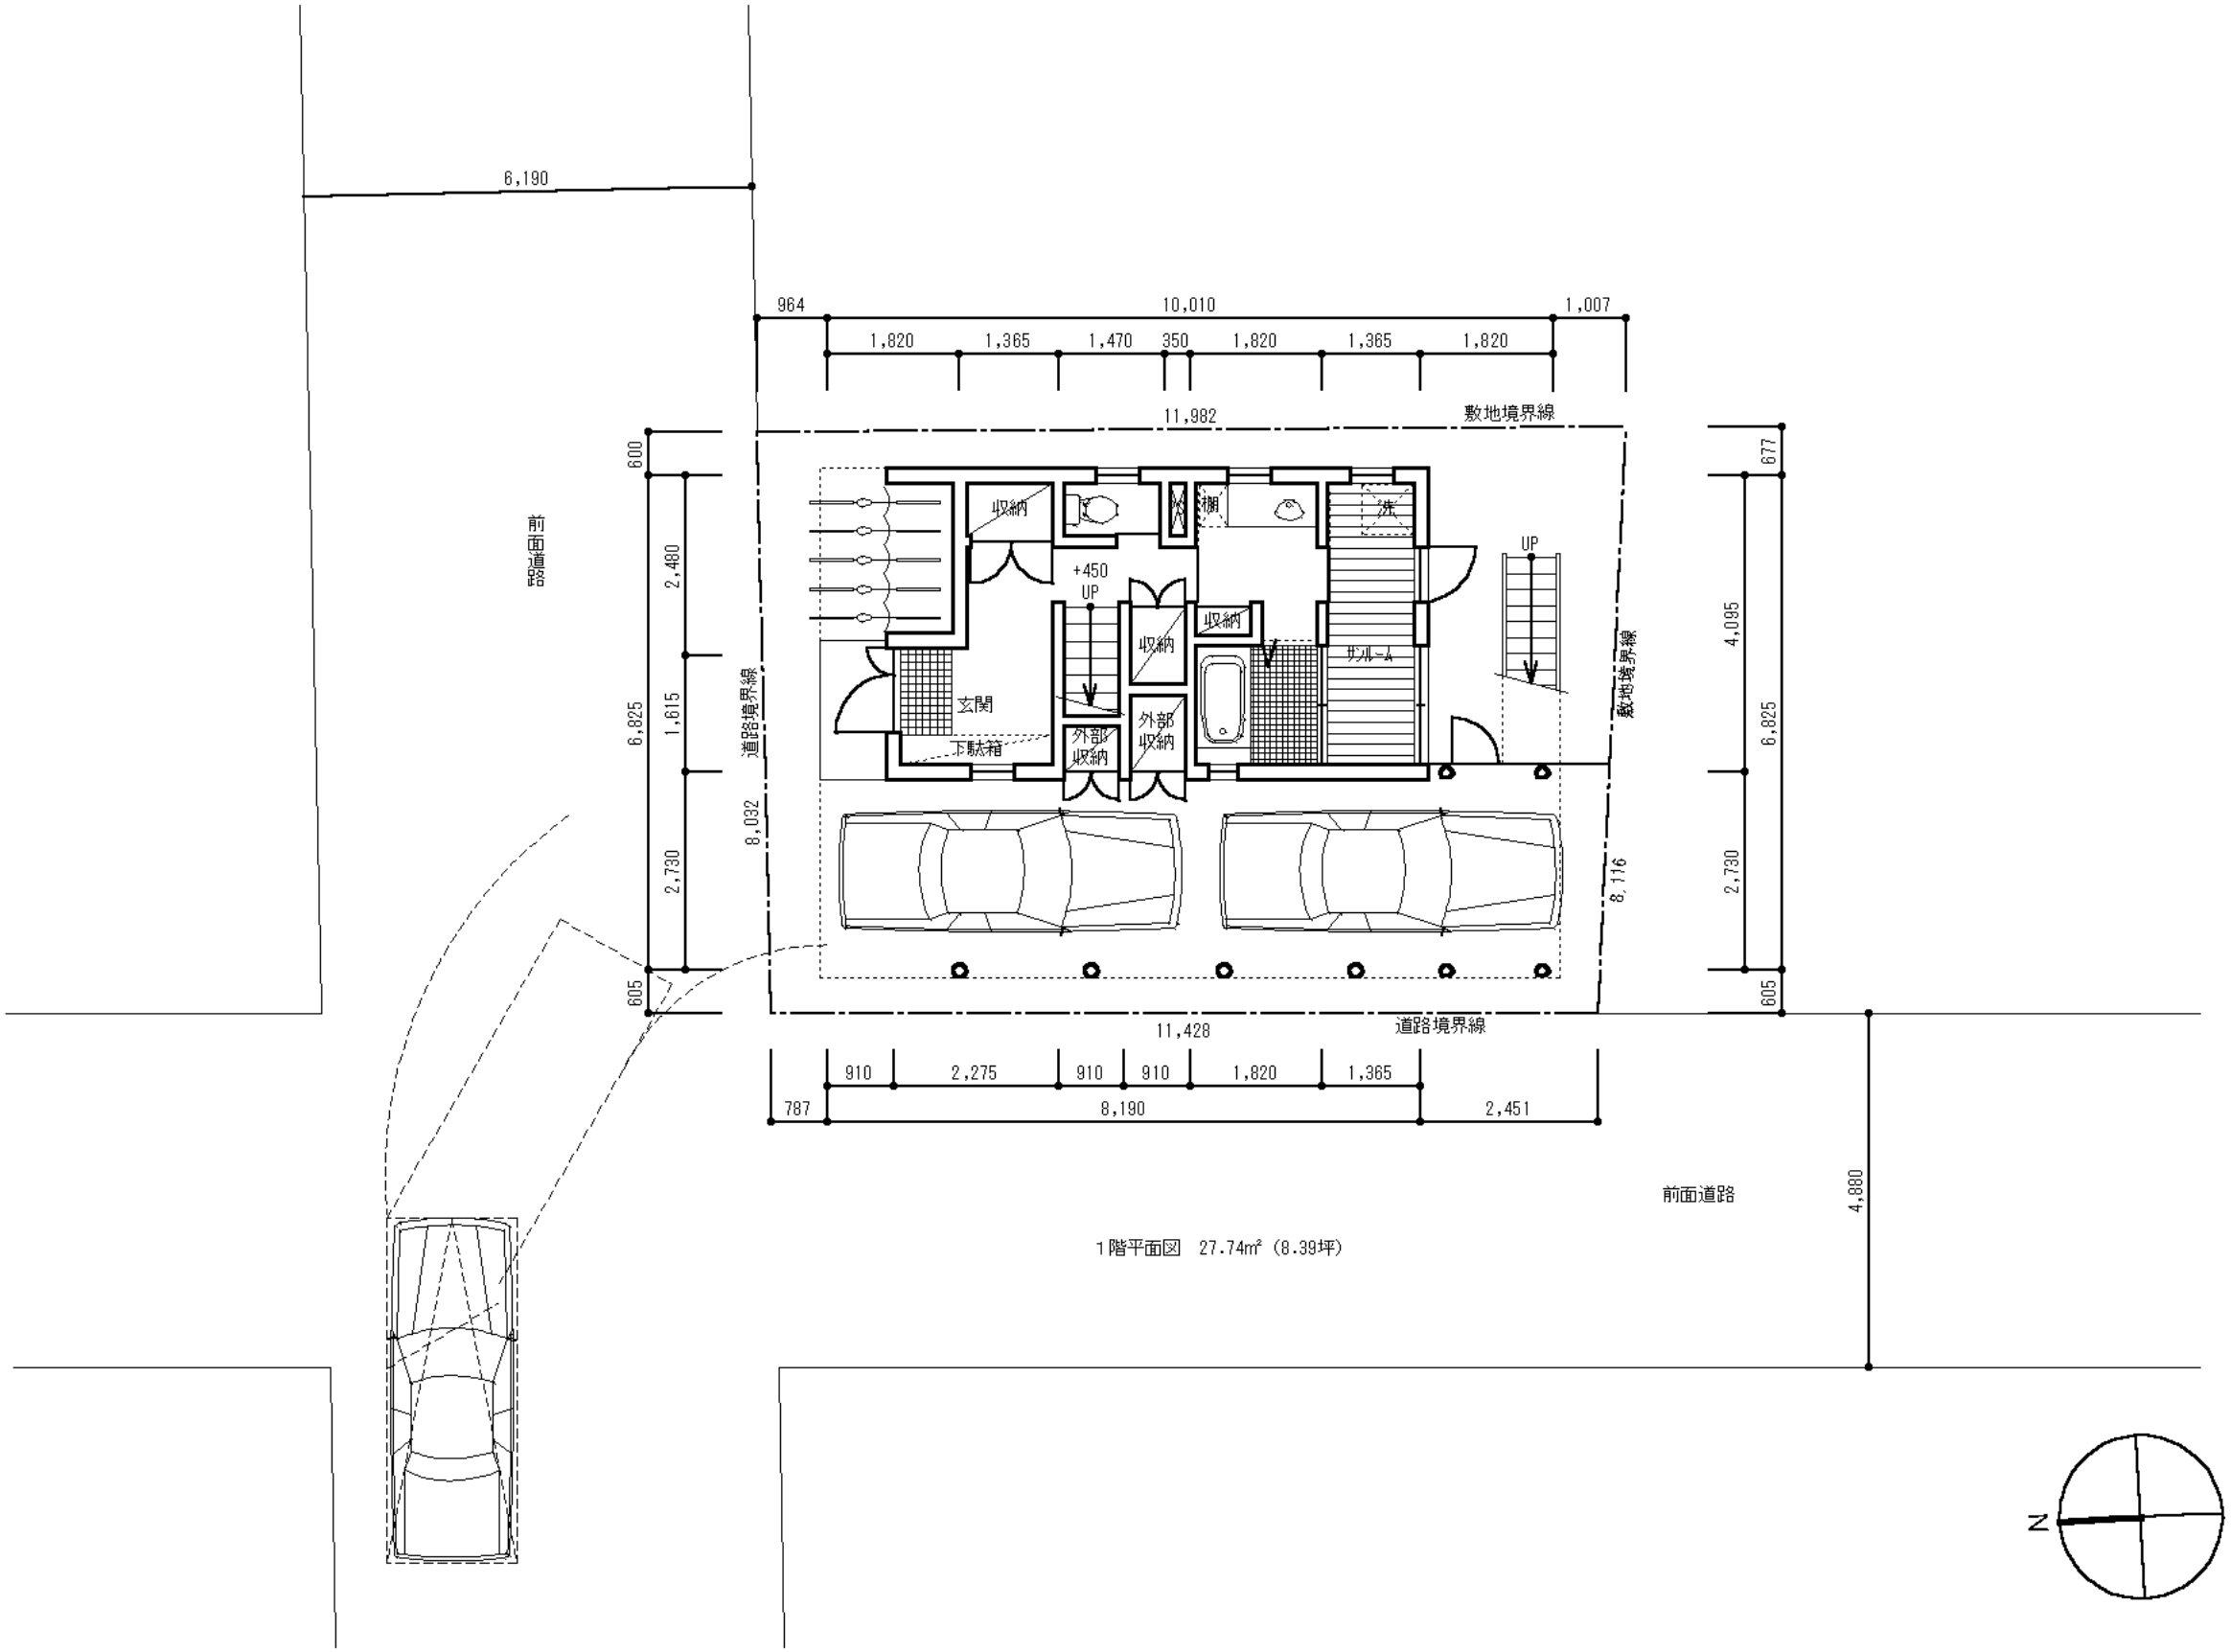

1階平面図　27.74㎡（8.39坪）