


(X1・Y6交点から敷地境界まで) 2,983.2
 (X1・Y3交点から敷地境界まで) 4,261.8
 (X6・Y3交点から敷地境界まで) 4,261.8

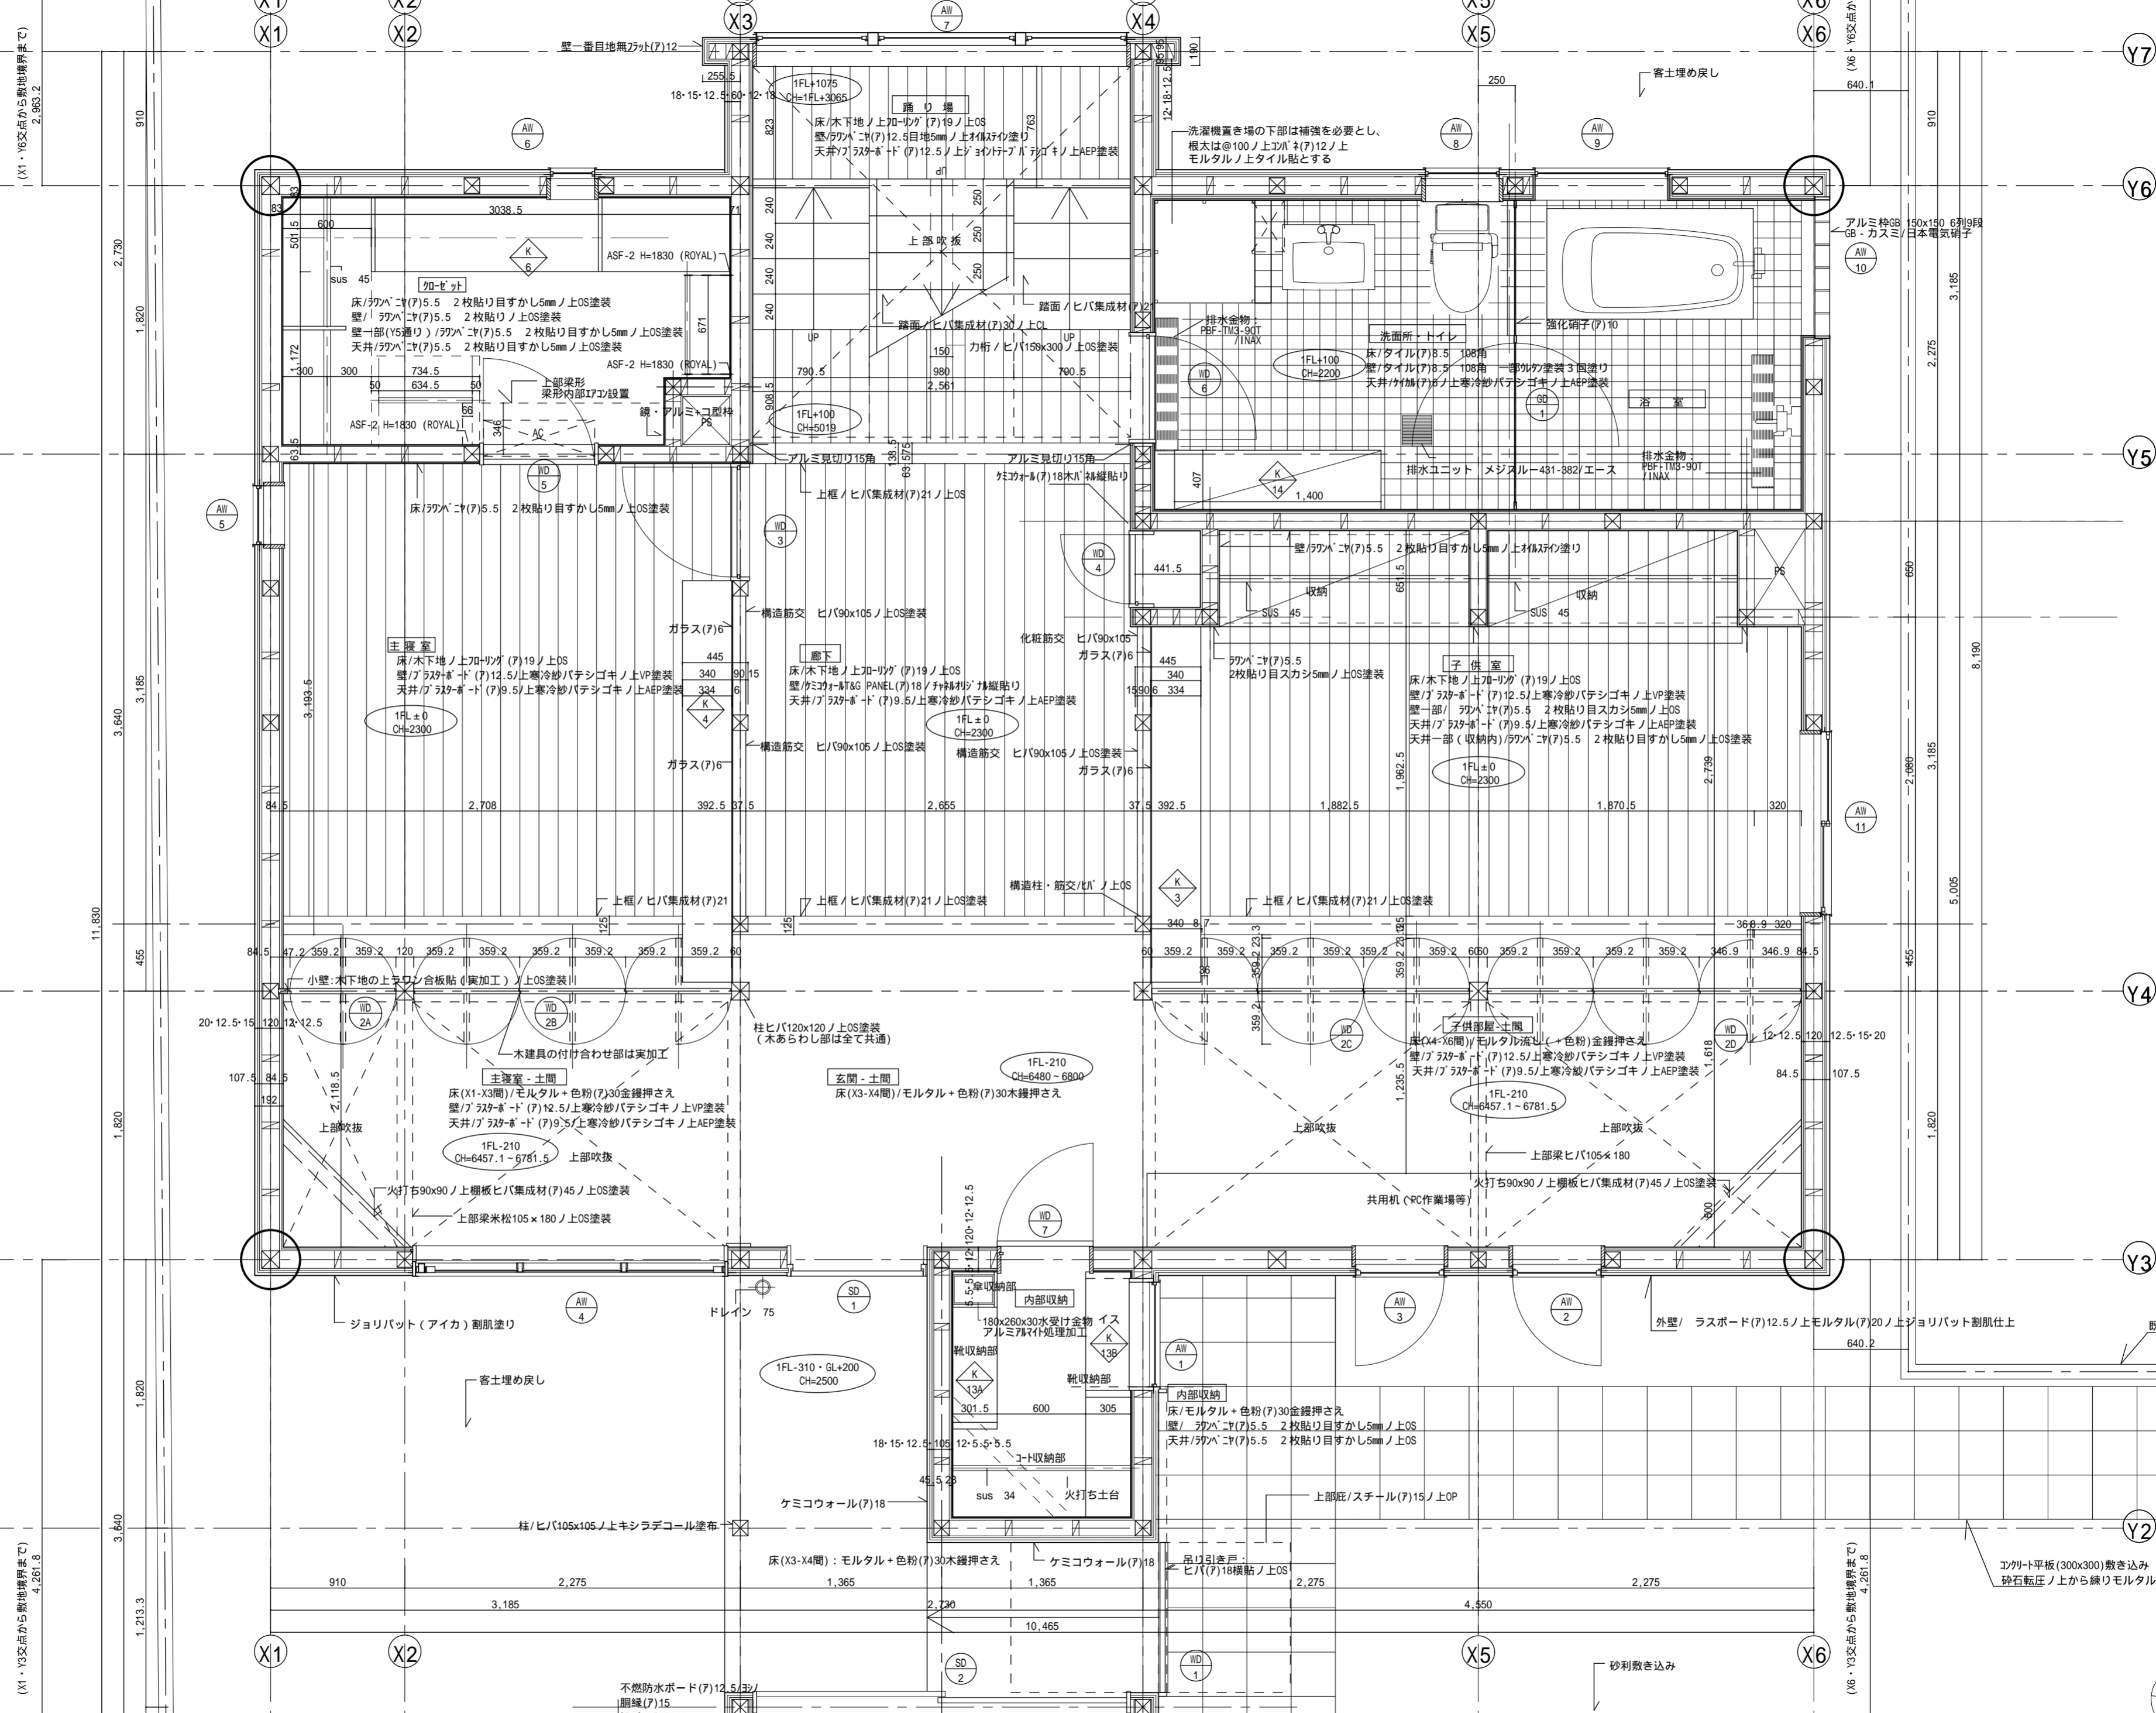

project title	drawing title	scale	date
(仮称)三橋邸新築工事	平面詳細図 1 F	1/30	02/07/09
file name	drawing by		
Sm-h-j05	NGK/SCK		

group-layer no.	東京都市登録 第44014号	sheet no.
0-1・1-0,1,2,	〒101-0051	
3,4,5,6,8,B,D,E	一級建築士事務所	
F-0,1,9	東京都千代田区神田神保町3-4-4九段下ビル3F	建設大臣登録 第281290号
	代表取締役 中尾英己	代表取締役 中尾英己
	tel.03.5216.3306 fax.03.5216.3307	中尾英己建築設計事務所

